



Zon op Fruit Schoonrewoerd

Zomerborrel EnergieSamen Zuid-Holland

10 juli 2025





**Project
Zonnepanelen
boven fruit**

**Brouwer Fruit
Schoonrewoerd**


VHL-plein
15 juni 2023




Contact:

Jan	06-12905653
Caroline	06-50234877
Klaas	06-54300309

**Zonnepanelen
boven fruit**

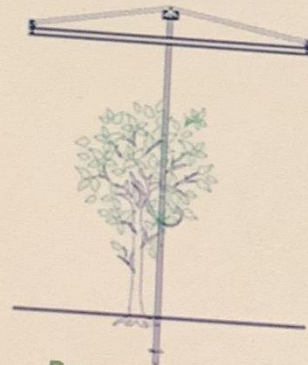

**Brouwer Fruit
Schoonrewoerd**

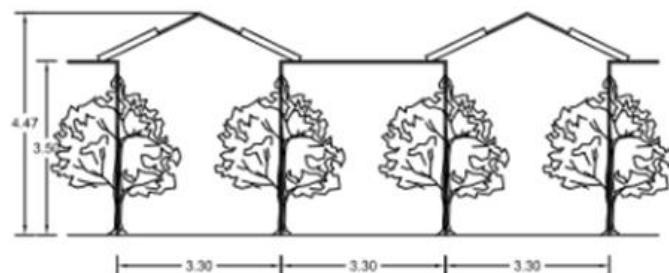

Zonnepanelen Fruitgaarde, Schoonrewoerd gemeente Vijfheerenlanden

Duurzame energietoekomst

schaal: 1:1000
datum: 19 juli 2024
projectnr.: 01210413
formaat: A3
aantal bladen: 1
bladnummer: 1
identificatie: NL, IABO (0000) 1000-0001
ondergrond: BGT (standaard 2024-01-01)
versteek: -
voorziening: -
ontwerp: -
vertekening: -







Toon postcoderoos X

Geef de locatie van de energie installatie op door invoer van:

- ☐ een adres
- ☐ X en Y coördinaten in Rijksdriehoeksstelsel (RD)
- ☒ een punt in de kaart

Energie installatie X

Het centrum van de postcoderoos mag ook in één van de omliggende postcodegebieden liggen. Selecteer een omliggend postcodegebied om het centrum van de postcoderoos te wijzigen (optioneel):


4126 v

Aantal adressen in postcoderoos/-rups: 9990 Maximaliseer

Als de postcoderoos naar wens is, kunt u een pdf maken en bijvoegen bij uw aanvraag.

Annuleren Maak pdf

110849 447283 Meter

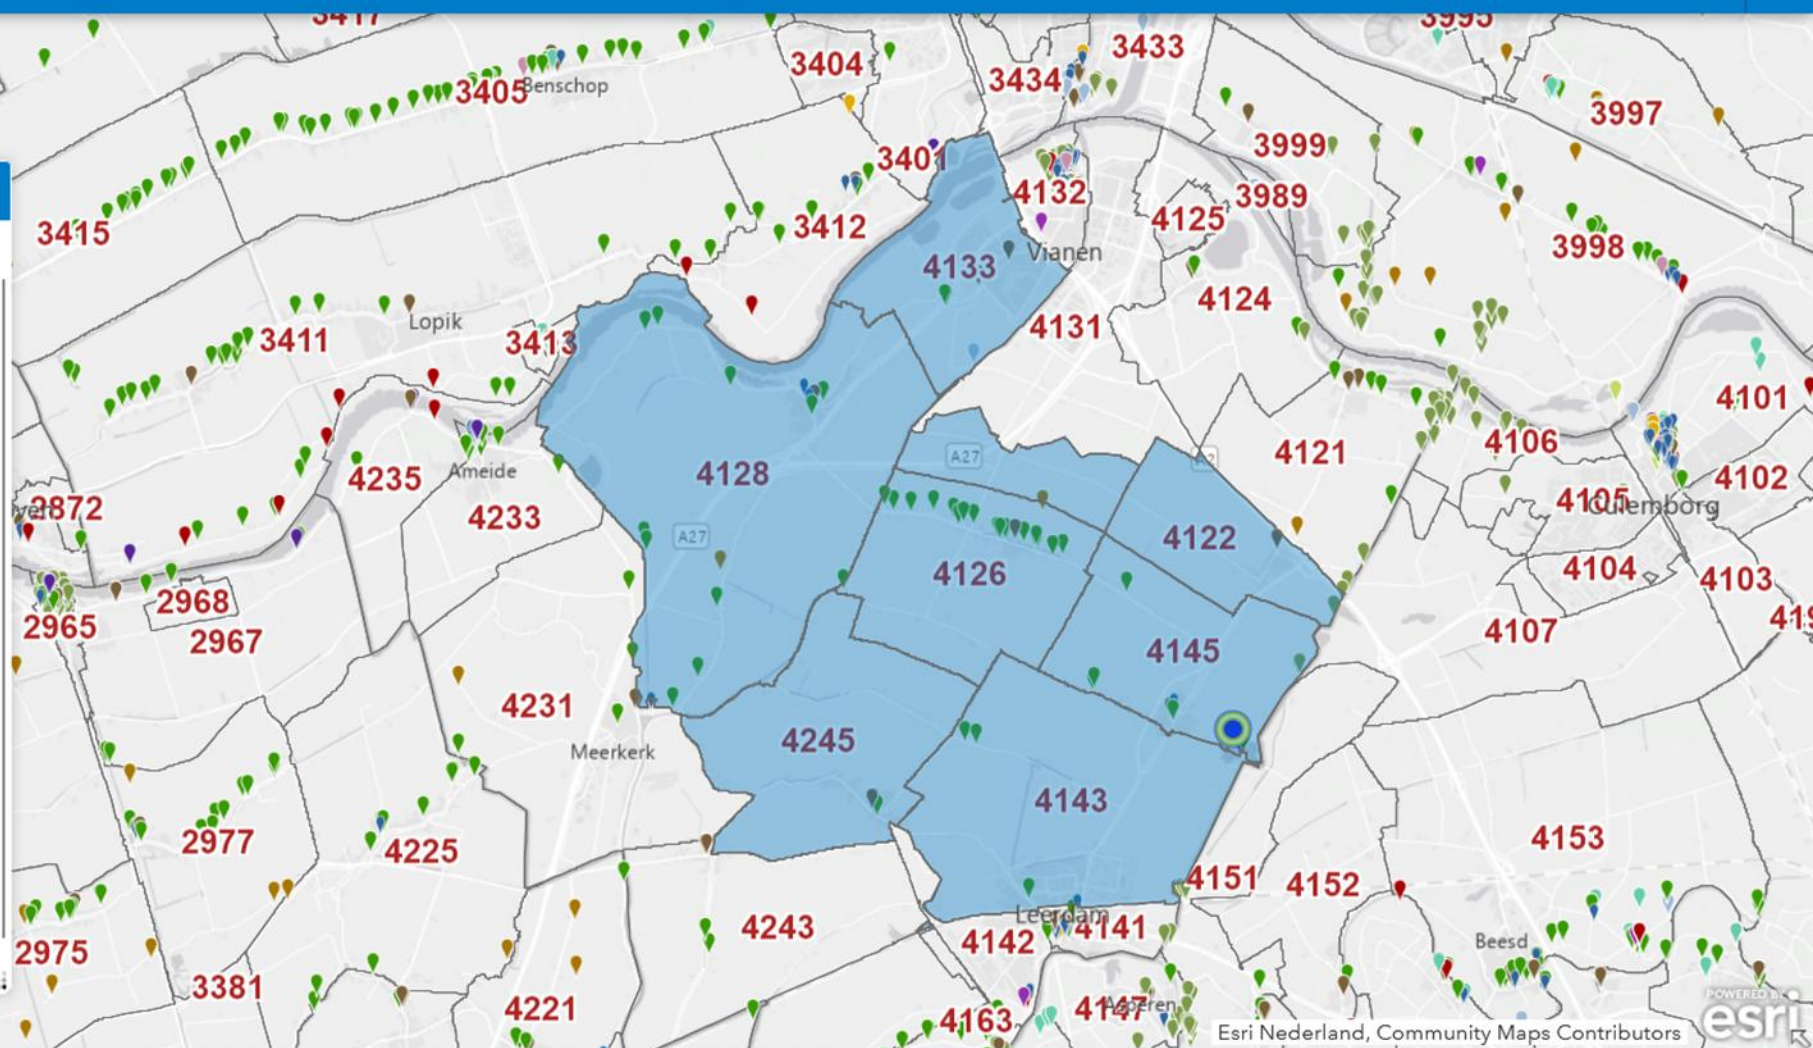









ZON&FRUIT

ENERGIECOÖPERATIE



